

ตารางแสดงวงเงินงบประมาณที่ได้รับจัดสรรและราคากลางในงานจ้างก่อสร้าง

1. ชื่อโครงการ

ประกวดราคาจ้างก่อสร้างโครงการอำนวยความสะดวกทางถนนโดยดำเนินการติดตั้งไฟฟ้าส่องสว่างพลังงานแสงอาทิตย์
สายทาง อท.๒๐๑๗ บางจ๊ก-หลักแก้ว อำเภอวิเศษชัยชาญ จังหวัดอ่างทอง ด้วยวิธีประกวดราคาอิเล็กทรอนิกส์ (e-bidding) /
โครงการอำนวยความสะดวกทางถนนโดยดำเนินการติดตั้งไฟฟ้าส่องสว่างพลังงานแสงอาทิตย์ สายทาง อท.๒๐๑๗ บางจ๊ก-
หลักแก้ว อำเภอวิเศษชัยชาญ จังหวัดอ่างทอง(39.11.16.03)

2. หน่วยงานเจ้าของโครงการ องค์การบริหารส่วนจังหวัดอ่างทอง / องค์การบริหารส่วนจังหวัดอ่างทอง

3. วงเงินงบประมาณที่ได้รับจัดสรร 9,235,000.00 บาท

4. ลักษณะงาน

โดยสังเขป โครงการอำนวยความสะดวกทางถนนโดยดำเนินการติดตั้งไฟฟ้าส่องสว่างพลังงานแสงอาทิตย์

5. ราคากลางคำนวณ ณ วันที่ เป็นเงิน 9,269,466.18 บาท

6. บัญชีประมาณการราคากลาง

6.1 แบบสรุปราคากลางงานทางสะพานและท่อเหลี่ยม

7. รายชื่อคณะกรรมการกำหนดราคากลาง

7.1 ศิริวัฒน์ ปาณะดิช ประธานกรรมการกำหนดราคากลาง หัวหน้าฝ่ายสำรวจและออกแบบ

7.2 ครามินทร์ เกษงาม กรรมการกำหนดราคากลาง นายช่างโยธาอาวุโส

7.3 ชื่นกมล เอี่ยมสะอาด กรรมการกำหนดราคากลาง หัวหน้าฝ่ายก่อสร้างและซ่อมบำรุง

แบบฟอร์มรายงานหรือสรุปราคากลางงานก่อสร้างทาง สะพาน และท่อเหลี่ยม

ชื่อโครงการ/งานก่อสร้าง ประทศราคาจ้างก่อสร้างโครงการอำนวยความสะดวกความปลอดภัยทางถนนโดยดำเนินการติดตั้งไฟฟ้าส่องสว่างพลังงานแสงอาทิตย์ สายทาง อท.๒๐๑๗ บางจัก-หลักแก้ว อำเภอวิเศษชัยชาญ จังหวัดอ่างทอง

ด้วยวิธีประกวดราคาอิเล็กทรอนิกส์ (e-bidding)
หน่วยงานเจ้าของโครงการ/งานก่อสร้าง องค์การบริหารส่วนจังหวัดอ่างทอง/องค์การบริหารส่วนจังหวัดอ่างทอง

ลำดับที่ ตามสัญญา	รายการงานก่อสร้าง	หน่วย	จำนวน	ราคาต่อหน่วย	ราคาทุน	FN	ราคาต่อหน่วย X FN	ราคากลาง
	1. งานติดตั้งไฟฟ้าส่องสว่างพลังงานแสงอาทิตย์							
	1.1 ชุดโคมไฟส่องสว่าง LED ขนาด 60 วัตต์							
1	1.1.1 ชุดโคมไฟ LED ขนาด60วัตต์	ชุด	108.000	6,500.00	702,000.00	1.3430	8,729.50	942,786.00
2	1.1.2 ชุดซาร์ทคอนโทน	ชุด	216.000	790.00	170,640.00	1.3430	1,060.97	229,169.52
3	1.1.3 แบตเตอรี่ลิเทียม ขนาด 3.2 v. จำนวน 20 ก้อน/ชุด	ชุด	216.000	2,800.00	604,800.00	1.3430	3,760.40	812,246.40
4	1.1.4 สายไฟVCTขนาด2x2.5	เมตร	432.000	51.24	22,135.68	1.3430	68.81	29,728.21
	1.2 ชุดแผงโซล่าเซลล์							
5	1.2.1 แผงโซล่าเซลล์ชนิด Mono Crystalline Silicon ขนาด120วัตต์	ชุด	216.000	1,790.00	386,640.00	1.3430	2,403.97	519,257.52
6	1.2.2 เหล็กฉากขนาด 1 นิ้วx1นิ้ว หนา 3 มม.	ท่อน	106.000	224.00	23,744.00	1.3430	300.83	31,888.19
7	1.2.3 ท่อเหล็กอบสังกะสีขนาด1 1/2นิ้ว	ท่อน	30.000	726.64	21,799.20	1.3430	975.87	29,276.32
8	1.2.4 ท่อเหล็กอบสังกะสีขนาด2นิ้ว	ท่อน	9.000	953.27	8,579.43	1.3430	1,280.24	11,522.17

ชินกมล เอี่ยมสะอาด

22 พฤศจิกายน 2565 10:18:24

หน้า 1 จาก 3

แบบฟอร์มรายงานหรือสรุปราคากลางงานก่อสร้างทาง สะพาน และท่อเหลี่ยม

ชื่อโครงการ/งานก่อสร้าง ประทศกวดราคาจ้างก่อสร้างโครงการอำนวยความสะดวกความปลอดภัยทางถนนโดยดำเนินการติดตั้งไฟฟ้าส่องสว่างพลังงานแสงอาทิตย์ สายทาง อท.๒๐๑๗ บางจัก-หลักแก้ว อำเภอวิเศษชัยชาญ จังหวัดอ่างทอง

ด้วยวิธีประกวดราคาอิเล็กทรอนิกส์ (e-bidding)

หน่วยงานเจ้าของโครงการ/งานก่อสร้าง องค์การบริหารส่วนจังหวัดอ่างทอง/องค์การบริหารส่วนจังหวัดอ่างทอง

ลำดับที่ ตามสัญญา	รายการงานก่อสร้าง	หน่วย	จำนวน	ราคาต่อหน่วย	ราคาทุน	FN	ราคาต่อหน่วย X FN	ราคากลาง
9	1.3 เสาเหล็กชุบกัลป์วาไนท์พร้อมอุปกรณ์ 1.3.1 เสาเหล็กชุบกัลป์วาไนท์ขนาด 0.15x0.15ม.หนา5 มม.ยาว8ม.พร้อมPlateขนาด0.40x0.40ม.หนา	ท่อน	108.000	21,000.00	2,268,000.00	1.3430	28,203.00	3,045,924.00
10	1.3.2 น็อตสแตนเลสขนาด ศก.1นิ้วยาว5นิ้ว	ตัว	432.000	268.00	115,776.00	1.3430	359.92	155,487.16
11	1.3.3 หัวน็อตสแตนเลส	ตัว	864.000	50.00	43,200.00	1.3430	67.15	58,017.60
12	1.3.4 แหวนอีแปะสแตนเลส	ตัว	864.000	12.00	10,368.00	1.3430	16.11	13,924.22
13	1.3.5 งานทาสี	ตร.ม.	76.950	75.60	5,817.42	1.3430	101.53	7,812.79
14	1.3.6 สติ๊กเกอร์สะท้อนแสงแบบรังผึ้งสีส้ม	แผ่น	864.000	40.00	34,560.00	1.3430	53.72	46,414.08
15	1.4 เสาเข็มเหล็กชุบกัลป์วาไนท์ 1.4.1 เสาเข็มเหล็กชุบกัลป์วาไนท์ขนาดบน ไม่น้อยกว่า ศก.0.30 ม. ยาว 4.00 ม.ชนิดเรียวกลมกลวงพื้นเกลียวด้านนอกปลายแ กลม	ต้น	108.000	22,000.00	2,376,000.00	1.3430	29,546.00	3,190,968.00

ชินกมล เอี่ยมสะอาด

22 พฤศจิกายน 2565 10:18:24

หน้า 2 จาก 3

แบบฟอร์มรายงานหรือสรุปราคากลางงานก่อสร้างทาง สะพาน และท่อเหลี่ยม

ชื่อโครงการ/งานก่อสร้าง ประทศราคาจ้างก่อสร้างโครงการอำนวยความสะดวกทางถนนโดยดำเนินการติดตั้งไฟฟ้าส่องสว่างพลังงานแสงอาทิตย์ สายทาง อท.๒๐๑๗ บางจัก-หลักแก้ว อำเภอวิเศษชัยชาญ จังหวัดอ่างทอง
 ด้วยวิธีประกวดราคาอิเล็กทรอนิกส์ (e-bidding)
 หน่วยงานเจ้าของโครงการ/งานก่อสร้าง องค์การบริหารส่วนจังหวัดอ่างทอง/องค์การบริหารส่วนจังหวัดอ่างทอง

ลำดับที่ ตามสัญญา	รายการงานก่อสร้าง	หน่วย	จำนวน	ราคาต่อหน่วย	ราคาทุน	FN	ราคาต่อหน่วย X FN	ราคากลาง
16	1.5 ค่าแรงประกอบและติดตั้งด้วยเครน	ตัน	108.000	1,000.00	108,000.00	1.3430	1,343.00	145,044.00
รวมราคากลาง								9,269,466.18

แบบฟอร์มรายงานหรือสรุปราคากลางงานก่อสร้างทาง สะพาน และท่อเหลี่ยม

ชื่อโครงการ/งานก่อสร้าง

ประกวดราคาจ้างก่อสร้างโครงการอำนวยความสะดวกทางถนนโดยดำเนินการติดตั้งไฟฟ้าส่องสว่างพลังงานแสงอาทิตย์ สายทาง อท.๒๐๑๗ บางจัก-หลักแก้ว อำเภอวิเศษชัยชาญ จังหวัดอ่างทอง
ด้วยวิธีประกวดราคาอิเล็กทรอนิกส์ (e-bidding)


หน่วยงานเจ้าของโครงการ/งานก่อสร้าง

องค์การบริหารส่วนจังหวัดอ่างทอง/องค์การบริหารส่วนจังหวัดอ่างทอง



(ครามินทร์ เกษงาม)

กรรมการกำหนดราคากลาง

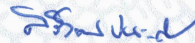

(ศิริวัฒน์ ปาณะดิษ)

ประธานกรรมการกำหนดราคากลาง



(ชื่นกมล เอี่ยมสะอาด)

กรรมการกำหนดราคากลาง

ชื่นกมล เอี่ยมสะอาด

22 พฤศจิกายน 2565




แบบโครงการอำนวยความสะดวกทางถนน
โดยดำเนินการติดตั้งไฟฟ้าส่องสว่างพลังงานแสงอาทิตย์

สถานที่ก่อสร้าง สายทาง อท. 2017 บางจักร-หลักแก้ว อำเภอวิเศษชัยชาญ จังหวัดอ่างทอง


ขนาดไม่น้อยกว่า 60 วัตต์ ความสูงไม่น้อยกว่า 8.00 เมตร


(จำนวน 108 ต้น)

แผนที่สังเขปโครงการอำนวยความสะดวกทางถนน โดยดำเนินการติดตั้งไฟฟ้าส่องสว่างพลังงานแสงอาทิตย์
สายทาง อท.2017 บางจักษ์ - หลักแก้ว อ.วิเศษชัยชาญ จ.อ่างทอง

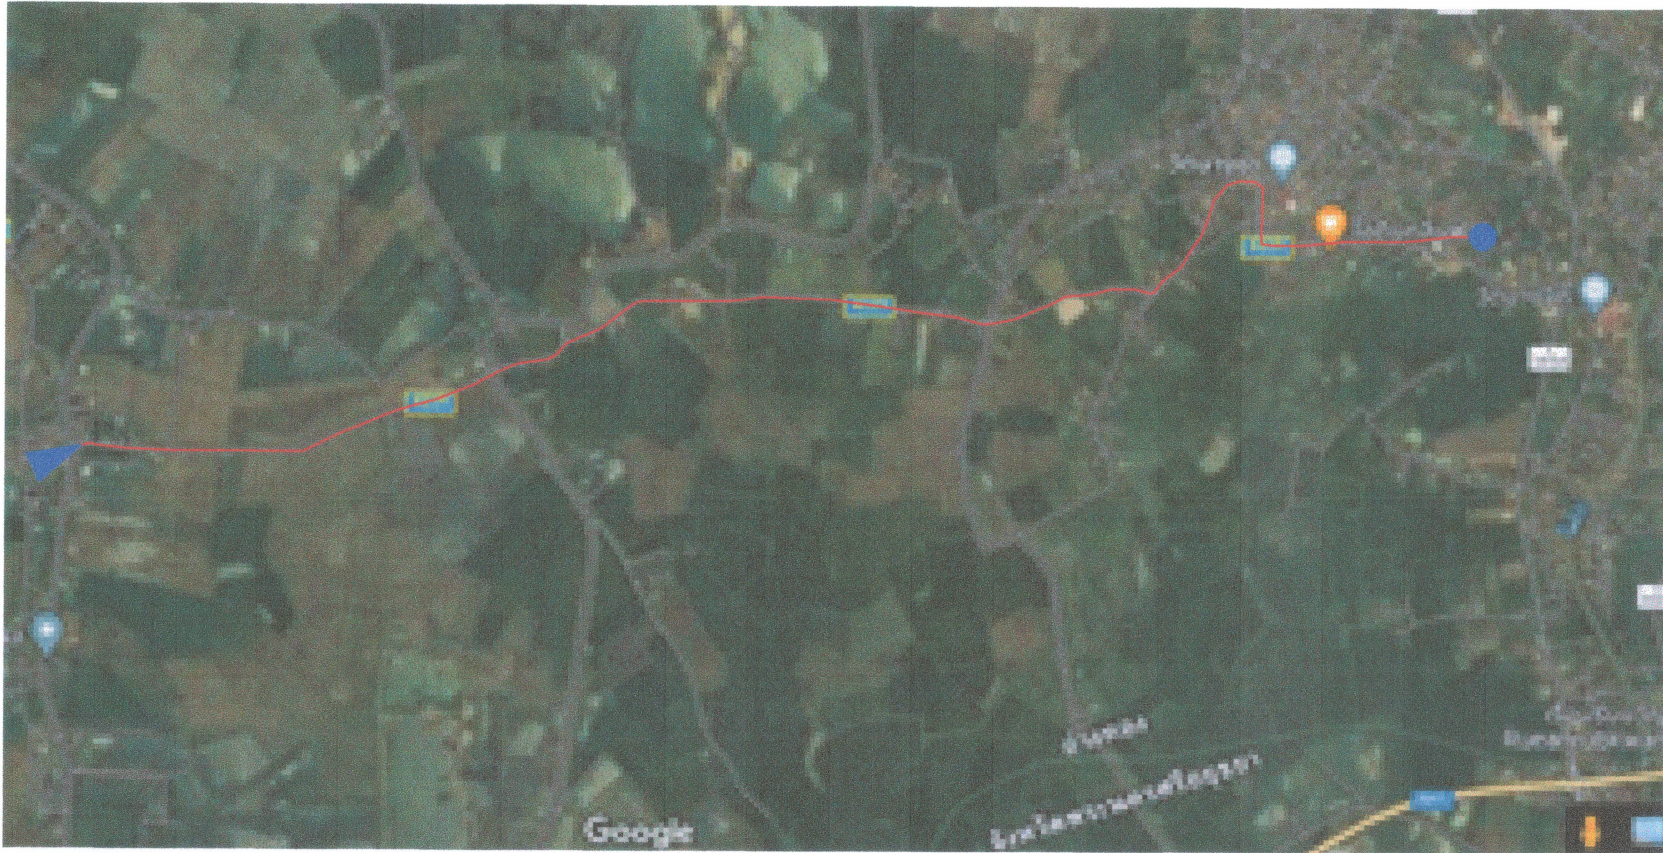

-  จุดเริ่มต้นโครงการ
-  จุดสิ้นสุดโครงการ

ผู้สำรวจ		ผู้ช่วยนายช่างไฟฟ้า
	(นายเกรียงไกร เช็นลี)	
ผู้เขียนแบบ		ผู้ช่วยนายช่างเขียนแบบ
	(นายวินิจ ป่าะสิริ)	

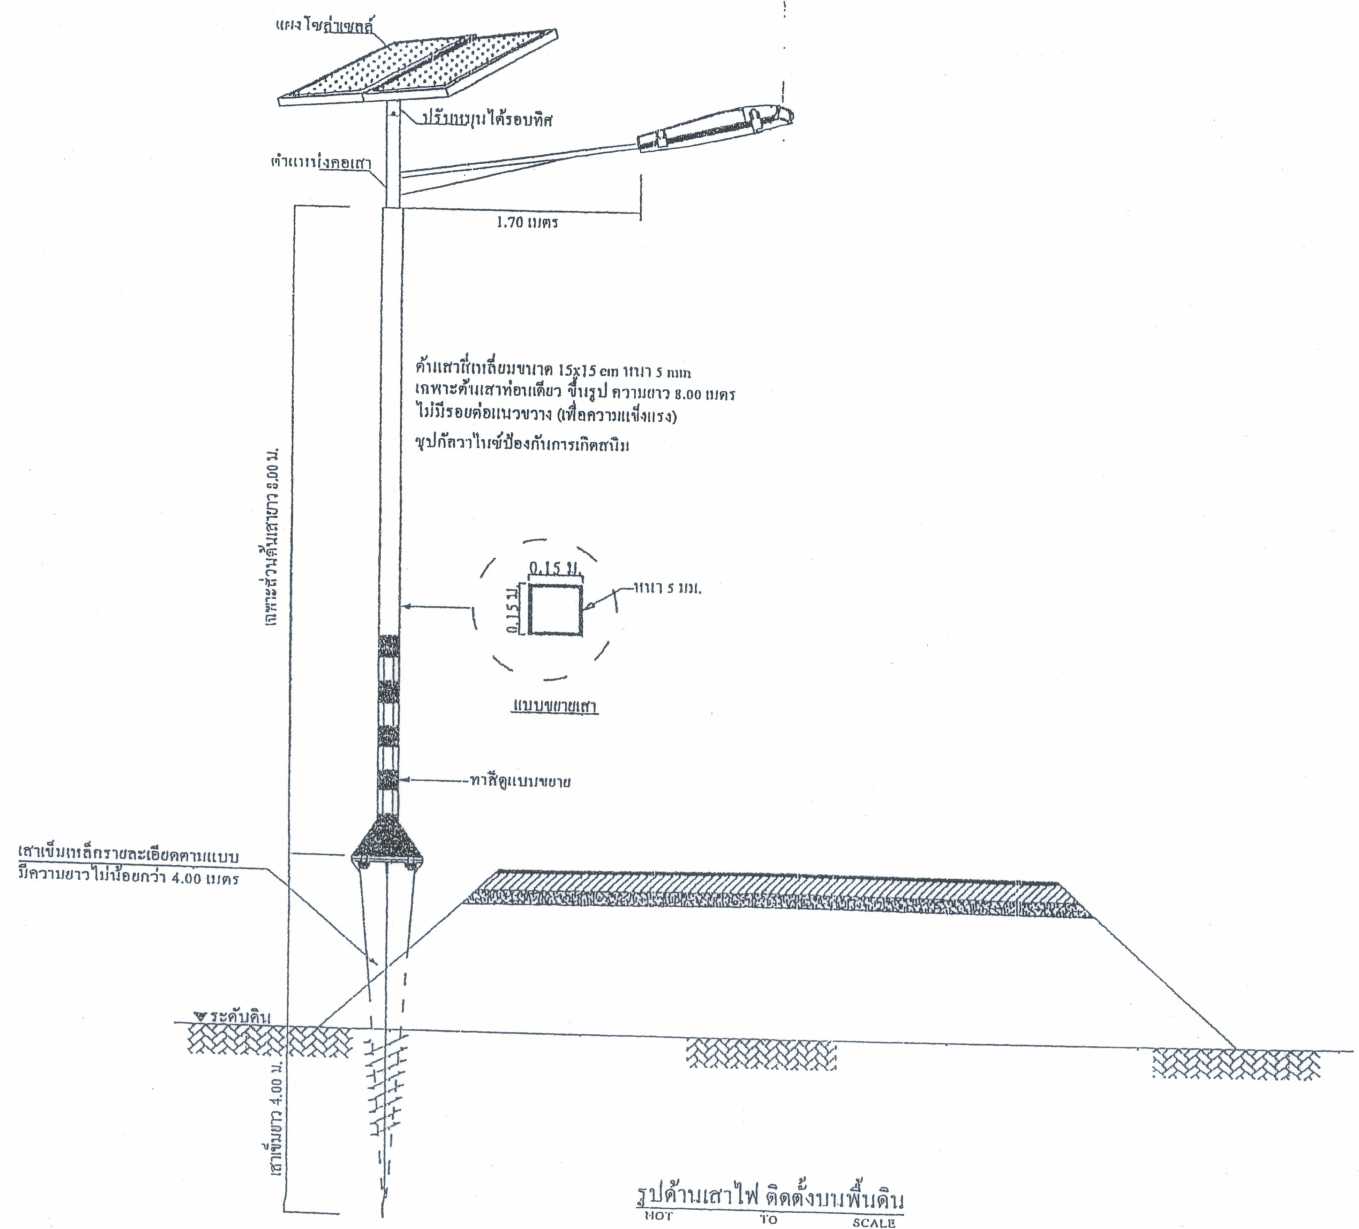

แบบมาตรฐาน
เสาไฟฟ้าส่องสว่าง
พลังงานแสงอาทิตย์

แสดงแบบ
รูปด้านเสาไฟ ติดตั้งบนที่เดิน

เขียนแบบ
นายวีรจ ปาละศิริ
(ผู้ช่วยช่างเขียนแบบ)

ออกแบบ
(นายวีระ ไกรชัย) ว.1750

ออกแบบ
(นายวีรพงษ์ แกมเทียน) กพท.25288

หัวหน้าฝ่าย
นายศิริวัฒน์ ปาละดิบ
(หัวหน้าฝ่ายสำรวจและออกแบบ)

เห็นชอบ
นายวีรชัย จันทราทอง
(ผู้อำนวยการกองช่าง)


เห็นชอบ
นางรุ่งศรี มีธมศักดิ์
(รองผู้อำนวยการส่วนช่างและรักษาความปลอดภัย
และช่างเขียนแบบส่วนจังหวัดกรุงเทพ)

อนุมัติ
นายสุรเชษ นิมฤกษ์
(นายกองค์การบริหารส่วนจังหวัด)


เลขที่แบบ 001/2564

แผ่นที่ 1


วันที่

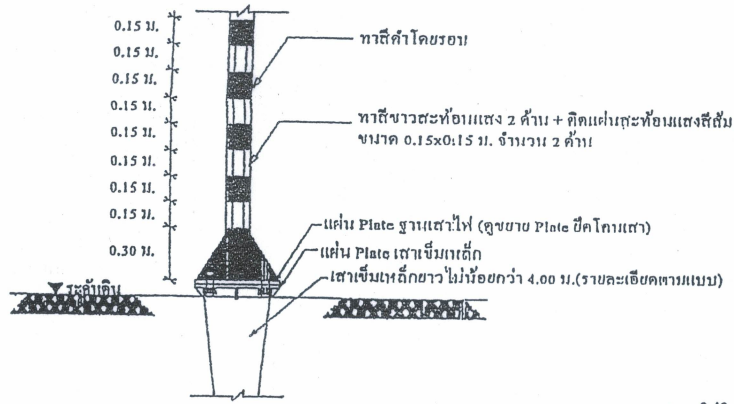


รายละเอียดการทาสีและการติดตั้งแผ่นสะท้อนแสงที่โคนเสา
NOT TO SCALE

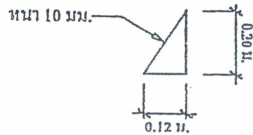


แบบขยายแผ่น Plate ปิดโคนเสา
NOT TO SCALE

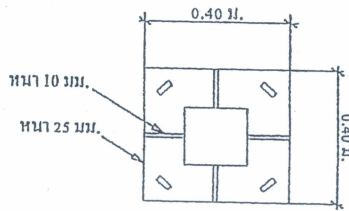


แบบขยาย Plate เสา
NOT TO SCALE

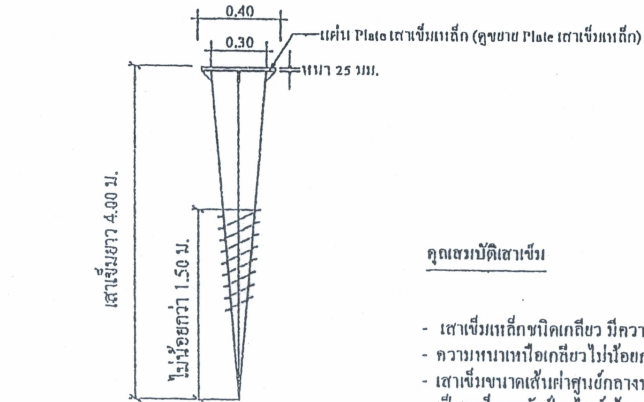

เสาเข็มยาว 4.00 ม.

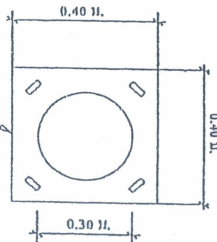

แบบขยาย Plate เสาเข็มเหล็ก
NOT TO SCALE

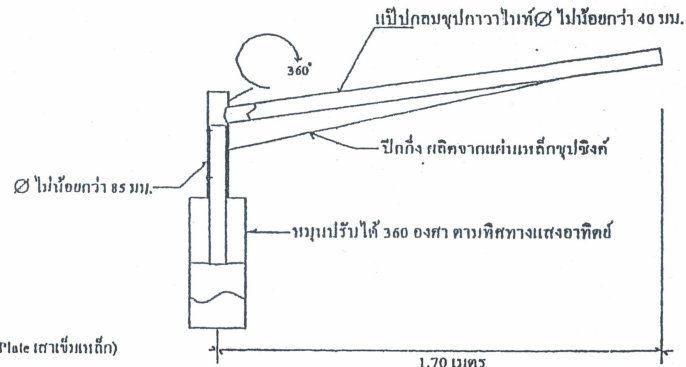

แบบขยายกิ่งโคม
NOT TO SCALE

คุณสมบัติเสาเข็ม

- เสาเข็มเหล็กชนิดเกลียว มีความยาว 4.00 เมตร
- ความหนาเนื้อเกลียวไม่น้อยกว่า 4 มม.
- เสาเข็มขนาดเส้นผ่าศูนย์กลางงาน ไม่น้อยกว่า 0.30 เมตร
- เป็นเหล็กชุบสีน้ำตาลดำ ป้องกันการเกิดสนิม
- เสาเข็มเหล็กชนิดเกลียวตันเดี่ยว สามารถรับน้ำหนักเสาโซล่าเซลล์และรับโคมไฟได้ ด้านหน้าแรงกดที่จุดรองรับของเสาโซล่าเซลล์และเสาเข็ม
- เสาเข็มต้องผ่านการชุบสีน้ำตาลดำ และทนต่อการเกิดสนิม
- ผู้รับจ้างจะต้องนำตัวอย่างเสาเข็มที่เสนอและออกแบบไว้ มาให้กรรมการประกอบการพิจารณาในวันที่ยื่นราคา
- ตำแหน่งติดตั้งอาจมีการเปลี่ยนแปลง โดยให้อยู่ในดุลพินิจของผู้ควบคุมงาน

หมายเหตุ

- ให้อำนาจผู้ตรวจเสริมการผลึกภายในประเทศไม่น้อยกว่าร้อยละหกสิบของพัสดุที่ใช้ในงานก่อสร้าง โดยให้เหล็กหรือเหล็กกล้าที่เป็นพัสดุส่งเสริมการผลึกภายในประเทศก่อนซึ่งต้องไม่น้อยกว่าร้อยละเก้าสิบของมูลค่าหรือปริมาณเหล็กหรือเหล็กกล้าที่ใช้ในงานก่อสร้างทั้งหมด



แบบมาตรฐาน

เสาไฟฟ้าส่องสว่าง
พลังงานแสงอาทิตย์

แสดงแบบ

คุณสมบัติเสาไฟฟ้าส่องสว่างโคม
อุตสาหกรรมพิเศษ

เขียนแบบ

นายวิจิตร ปาละศิริ
(ผู้ช่วยช่างเขียนแบบ)

ออกแบบ

นายวิระ ใจกรสิทธิ์
ว.บ.1750

ออกแบบ

นายธีรพงษ์ นนทบุรี
ภ.ก.25288

หัวหน้าฝ่าย

นายศิริรัตน์ ปาละศิริ
(หัวหน้าฝ่ายสำรวจและออกแบบ)

เห็นชอบ

นายวิบูลย์ จันทรวงศ์
(ผู้อำนวยการกองช่าง)

เห็นชอบ

นางรุ่งรัตน์ ที่กรมพัสดุ
กองพัสดุและบริหารงานช่างโยธา

อนุมัติ

นายสุรเชษฐ์ คุ้มคุณ
(นายกองค์การบริหารส่วนจังหวัด)

เลขที่แบบ

001 / 2564

แผ่นที่

2

วันที่



แบบมาตรฐาน
เตาไฟฟ้าห้องสว่าง
พลังงานแสงอาทิตย์

แสดงแบบ
ตัวอย่างลักษณะโคมไฟฟ้า
คุณสมบัติ โคมไฟฟ้าห้องสว่าง

เขียนแบบ
นายวิโรจน์ ปาณะศิริ
(ผู้ช่วยช่างเขียนแบบ)

ออกแบบ
(นายวิโรจน์ ปาณะศิริ) ว.บ.1750

ออกแบบ
(นายธีรวิทย์ งามเกียรติ) ว.บ.25288

เขียนแบบ
นายธีรวิวัฒน์ ปาณะดิษฐ์
(หัวหน้าช่างสำรวจและออกแบบ)

เห็นชอบ
นายวิโรจน์ จันทระทอง
(ผู้อำนวยการกองช่าง)

เห็นชอบ
นางรุ่งวิรัตน์ มีชัยศักดิ์
นายสุเชษ นิมกุล
(นายกองค์การบริหารส่วนจังหวัด)

เลขที่แบบ 001/2564

แผ่นที่ 3

วันที่

คุณสมบัติแผงโซลาร์เซลล์

- แผงโซลาร์เซลล์ ชนิด Mono Crystalline Silicon ให้กำลังไฟ ไม่น้อยกว่า 120 วัตต์/แผง จำนวน 2 แผง
- แผงโซลาร์เซลล์ต้องได้รับมาตรฐาน มอก.61215 เล่ม 1 (1) - 2561 หรือ IEC 61215 และ IEC 61730-1, IEC 61730-2
- แผงเซลล์แสงอาทิตย์ ต้องไม่มีรอยร้าวหรือจุดบกพร่องในการผลิต และรับประกันการให้งาน ไม่น้อยกว่า 10 ปี

โครงสร้างรองรับแผงโซลาร์เซลล์

- วัสดุที่ใช้ทำโครงสร้างเป็นเหล็กชุบคัลครี่น
- อุปกรณ์ที่ใช้ยึดโครงสร้างรองรับแผงโซลาร์เซลล์ทุกตัวต้องมีขนาดที่เหมาะสมและเป็นวัสดุที่ทนทาน
- โครงสร้างรองรับแผงโซลาร์เซลล์มีความแข็งแรงสามารถรับน้ำหนักแผงโซลาร์เซลล์ ของรุ่นที่เสนอได้ตามข้อกำหนดและสามารถต้านแรงลมปะทะ ที่มีความเร็วไม่ต่ำกว่า 20 เมตร/วินาที
- โครงสร้างรองรับแผงโซลาร์เซลล์ทำมุมเอียง ไม่น้อยกว่า 15-20 องศา กับแนวระนาบเพื่อสามารถรับแสงได้เต็มที่
- ขายึดแผงโซลาร์เซลล์ ทำจากเหล็กฉากชุบคัลครี่น ไซส์ 1x1 นิ้ว หนาไม่น้อยกว่า 1.5 มม. เพื่อยึดแผงโซลาร์เซลล์



คุณสมบัติเครื่องควบคุมการประจุไฟ (Control charger)

- มีระบบการตรวจสอบป้องกันแบตเตอรี่เพื่อให้อายุการใช้งานที่ยาวนาน โดยต้องมีระบบตัดการทำงานเมื่อกำลังไฟในแบตเตอรี่อ่อน เพื่อป้องกันการใช้งานเกินกำลังไฟ (Low Discharge) หรือเมื่อแบตเตอรี่เต็ม
- แล้วต้องหยุดการชาร์จเพื่อป้องกันไม่ให้ขาร์จไฟเกิน (Over charge) และมีใบทดสอบ IP68 ของสถาปนิกได้มาตรฐาน
- มีระบบป้องกันการต่อลัดขั้วและมั่ววงจรสำหรับ รักษากระแสไฟให้คงที่
- สามารถรองรับการทำงานกับระบบไฟกระแสตรง 12 โวลต์ ทนกระแสไฟได้ไม่น้อยกว่า 10 แอมป์
- มีไฟแสดงสถานะการทำงาน
- มีระบบเปิด-ปิด โคมไฟอัตโนมัติโดยเปิดไฟในเวลากลางคืนและปิดไฟในตอนเช้า
- มีมาตรฐานป้องกันน้ำด้วย IP68
- รับประกัน 2 ปี


คุณสมบัติแบตเตอรี่ลิเธียม ขนาด 3.2 v.จำนวน 20 ก้อน / ชุด ไฟ 2 ชุด

- แบตเตอรี่ลิเธียม ขนาด 3.2 v.จำนวน 20 ก้อน/ชุด ให้งานยาวนาน และผู้ใส่อาราคาต้องรับประกันไม่น้อยกว่า 4 ปี
- แบตเตอรี่ลิเธียม ได้รับมาตรฐาน มอก.2218 - 2548 หรือ IEC 62133 -2


แบตเตอรี่ ขนาด 3.2 v.จำนวน 20 ก้อน/ชุด

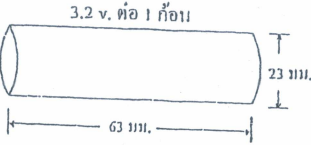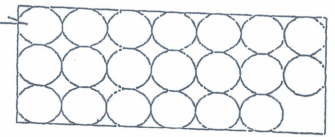



แบบขยายแบตเตอรี่

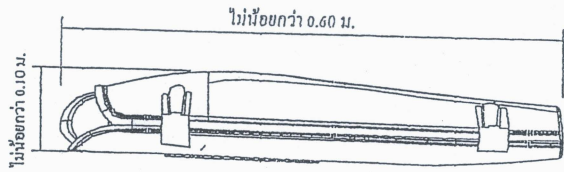

ไม่น้อยกว่า 0.10 ม.

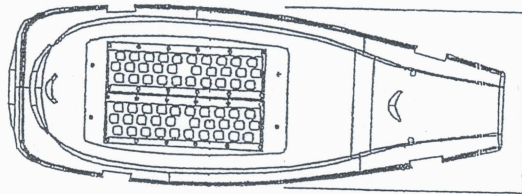

ไม่น้อยกว่า 0.25 ม.

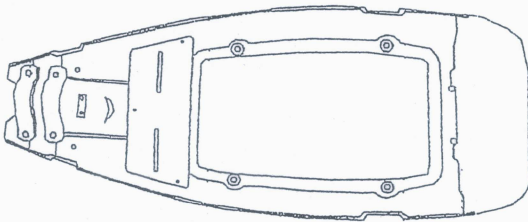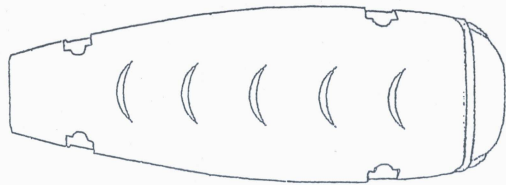

คุณสมบัติโคมไฟฟ้าแสงสว่างแบบ LED 60 วัตต์

โคมไฟ

- 1 ตัวโคมผลิตจากอลูมิเนียมทึบสีดำ มีน้ำหนักเบา(น้ำหนักเฉพาะตัวโคมไม่เกิน 3.50 กก.)
- 2 ตัวโคมไฟต้องมีช่องระบายความร้อนรอบทิศทางและภายในกรุด้วยตะข่ายป้องกันแมลงเข้า
- 3 โคมไฟมีอายุการใช้งาน ไม่น้อยกว่า 50,000 ชั่วโมง
- 4 ประสิทธิภาพความส่องสว่างของโคมไฟ ไม่น้อยกว่า 80 Lm/W
- 5 ค่ากำลังไฟที่ใช้รวมของโคมไฟ ไม่น้อยกว่า 60 W
- 6 กรณีส่วนใดส่วนหนึ่งชำรุด สามารถเปลี่ยนอะไหล่เข้าแทนใหม่ได้ง่าย โดยไม่ต้องใช้เครื่องมือพิเศษ
- 7 ภายในโคมไฟประกอบด้วย
 - หลอด Module LED ไม่น้อยกว่า 60 วัตต์
 - แบตเตอรี่ลิเทียม ขนาด 3.2 V. จำนวน 20 ก้อน / ชุด = 2 ชุด
 - ชุดควบคุมประจุไฟฟ้า (Control charger) 2 ตัว
 - มีแผ่นสแตนเลส เพื่อป้องกันแสงแดดกระทบถึงแบตเตอรี่และ Control charger

หลอด Module LED มีคุณสมบัติดังนี้

- หลอด Module LED ต้องได้หลอด LED กำลังไฟ ไม่น้อยกว่า 60 วัตต์
- หลอด Module LED ต้องได้รับมาตรฐาน มอก.1955 - 2551 ด้านกั้นน้ำพร้อมใบผลทดสอบหรือได้รับใบรับรองผ่านการทดสอบจากสถาบันทดสอบที่จดทะเบียนถูกต้องแล้ว
- หลอด Module LED ต้องมีระดับป้องกันน้ำและฝุ่น ไม่น้อยกว่า IP65 (ตามมาตรฐาน มอก.1955 - 2551 หรือ IEC 60529



แบบมาตรฐาน

รถไฟฟ้าส่องสว่าง
พลังงานแสงอาทิตย์


แสดงแบบ

ตัวอย่างลักษณะโคมไฟฟ้า
คุณสมบัติโคมไฟฟ้าแสงสว่าง

เขียนแบบ



นายวิรัช ปาทะติ
(ผู้ช่วยราชการเขตช่าง)

ออกแบบ



(นายวิรัช ปาทะติ) ว.1750

ออกแบบ

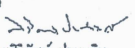
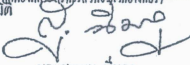

(นายธีรพจน์ แบบที่ข) กฟท.25288
หัวหน้าฝ่าย


นายสิริวิทย์ ปาทะติ
(หัวหน้าฝ่ายสำรวจและออกแบบ)


เห็นชอบ


นายวิรัช ปาทะติ
(ผู้ช่วยราชการเขตช่าง)


เห็นชอบ


นางรุ่งรัตน์ นิ่มกุล
รองปลัดกระทรวงคมนาคม
ผู้อำนวยการศูนย์วิจัยและพัฒนาจราจร
อาณัติ

นายสุรเชษ นิ่มกุล
(นายกองค์การบริการส่วนจังหวัด)

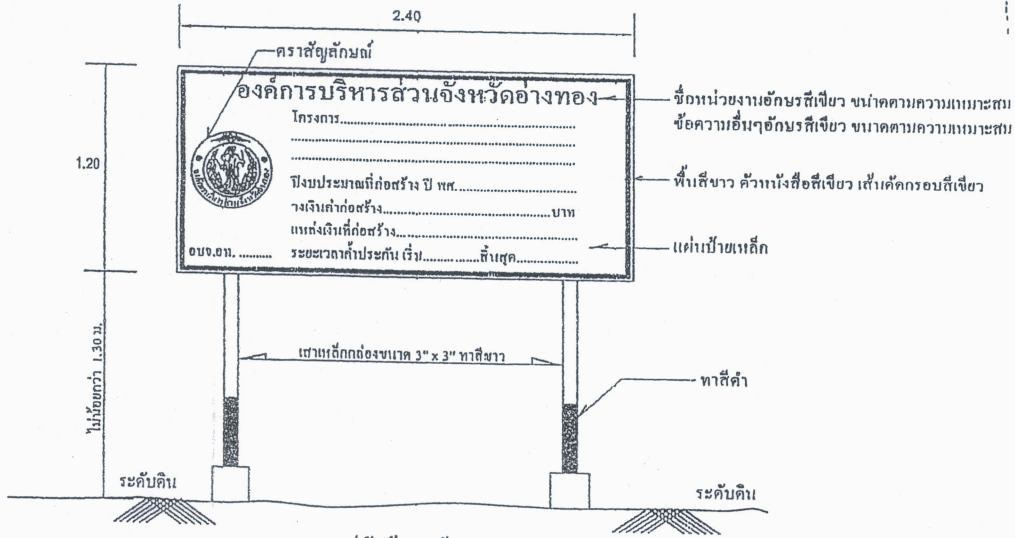
เลขที่แบบ	001 / 25641
แผ่นที่	4
วันที่	-

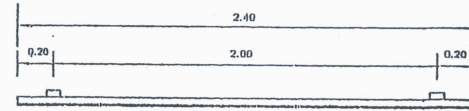


รูปตัดด้านหน้า
scale 1/15



รูปแปลนด้านบน
scale 1/15

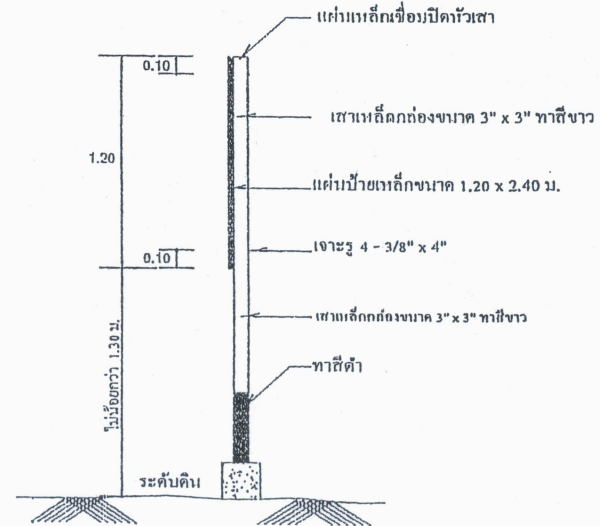

รูปตัดด้านข้าง
scale 1/15

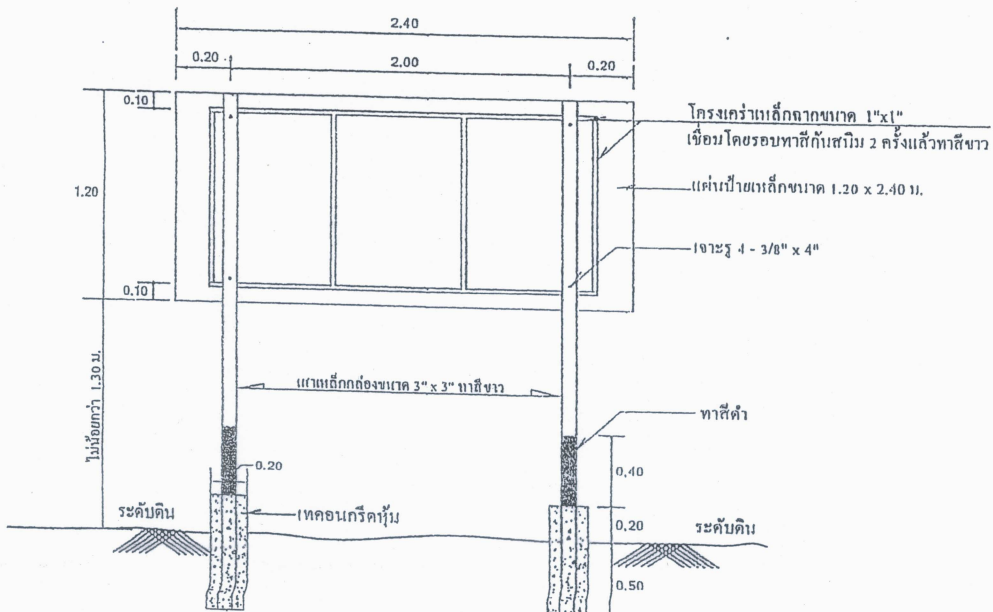

รูปตัดด้านหลัง
scale 1/15



แบบมาตรฐาน

เสาไฟฟ้าทองแดง
หลังงานเสร็จอาทิตย์

แสดงแบบ

ฝ่ายโครงการ

เขียนแบบ

นายวิทย์ ปาตะถิ
(ผู้ช่วยนายช่างเขียนแบบ)

ออกแบบ

(นายวิริยะ ไกรสิทธิ์) วอ.1750

ออกแบบ

(นายธีรพงษ์ แบบเทียบ) กท.25288

หัวหน้าฝ่าย

นายศิริวัฒน์ ปาตะถิ
(หัวหน้าฝ่ายสำรวจและออกแบบ)

เห็นชอบ

นายวิทย์ จันทร์ทอง
(ผู้อำนวยการกองช่าง)

เห็นชอบ

นางรุ่งวิภา มีชัยศักดิ์

รองปลัดกองสำรวจและประเมินค่า ไร่ของกรมที่ดิน


อนุมัติ

นายสุรเชษ คุ้มกุล
(นายกองค์การบริหารส่วนจังหวัด)





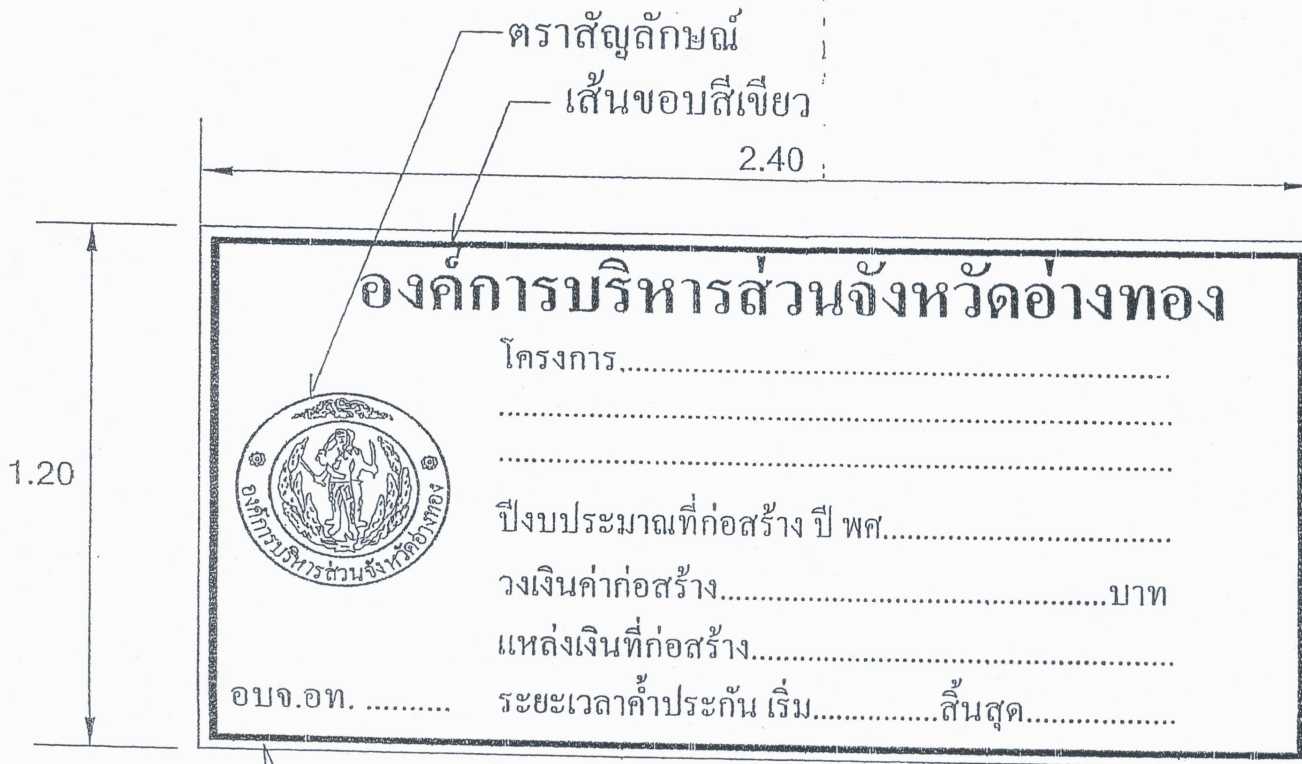



เลขที่แบบ 001 / 2564

แผ่นที่ 5

วันที่

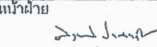

หมายเหตุ : พื้นป้ายสีขาว ตัวอักษรและตราสัญลักษณ์สี่เหลี่ยม
ด้านหลังป้ายพื้นสีขาว

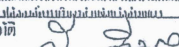	
แบบมาตรฐาน	
เท่าให้ทำสองข้าง หลังงานเสร็จปกติ	
แสดงแบบ	
ขยายป้ายโครงการ	
เขียนแบบ	
 นายวิโรจน์ ป่าละลือ (ผู้ช่วยช่างเขียนแบบ)	
ออกแบบ	
 (นายวิระ ไรศรี) ว.1750	
ออกแบบ	
 (นายธีรพงษ์ แกมเนียน) กท.25288	
หัวหน้าฝ่าย	
 นายศิริวัฒน์ ป่าละลือ (หัวหน้าฝ่ายสำรวจและออกแบบ)	
เห็นชอบ	
 นายวิชัย จันทร์ทอง (ผู้อำนวยการกองช่าง)	
เห็นชอบ	
 นายรุ่งวิทย์ ปิยะศักดิ์	
รองปลัด อบต.ศรีวิชัย อ.วิเศษ จ.อ่างทอง ผู้บังคับบัญชาอนุมัติและออกแบบ	
อนุมัติ	
 นายสุรเชษ คุ้มกุล (นายกองค์การบริหารส่วนจังหวัด)	
เลขที่แบบ 001 / 2564	
แผ่นที่ 6	
วันที่ .	

ร่างขอบเขตของงาน (ปี ๒๕๖๖)

โครงการอำนวยความสะดวกทางถนนโดยดำเนินการติดตั้งไฟฟ้าส่องสว่างพลังงานแสงอาทิตย์
สายทาง อท.๒๐๑๙ บางจัก-หลักแก้ว อำเภอวิเศษชัยชาญ จังหวัดอ่างทอง ด้วยวิธีทางอิเล็กทรอนิกส์

คณะกรรมการฯ ได้ร่วมพิจารณา และมีมติจัดทำขอบข่ายงาน (TOR) หรือรายละเอียด
คุณลักษณะเฉพาะของระบบไฟฟ้าส่องสว่างพลังงานแสงอาทิตย์ ดังนี้

๑. แบบรูปรายการและคุณลักษณะเฉพาะ

๑.๑ ข้อกำหนดทั่วไป

๑.๑.๑ เป็นระบบไฟส่องสว่างที่ใช้พลังงานแสงอาทิตย์ อุปกรณ์ทั้งหมดติดตั้งบน
เสาเหล็กชุบกำมะถันไนซ์ ตามแบบแปลนที่องค์การบริหารส่วนจังหวัดอ่างทองกำหนด

๑.๑.๒ มีชุดควบคุมประจุไฟฟ้าจากแผงโซลาร์เซลล์ไปเก็บไว้ที่แบตเตอรี่ มีระบบเปิด -
ปิดไฟส่องสว่างอัตโนมัติ และมีวงจรสำหรับรักษากระแสไฟฟ้าให้มีค่าคงที่

๑.๑.๓ อุปกรณ์ทุกชิ้นต้องเป็นของใหม่ ไม่เคยผ่านการใช้งานมาก่อน

๑.๑.๔ ผู้เสนอราคาจะต้องรับประกันข้อบกพร่องจากการใช้งานในเวลาไม่น้อยกว่า
๒ ปี นับจากวันที่ส่งมอบงาน หากอุปกรณ์ใดที่มีการระบุอายุการรับประกันข้อบกพร่องจากการใช้งานแตกต่าง
ให้ยึดอายุการรับประกันที่มากกว่า และให้ทางผู้เสนอราคาทำเอกสารรับประกันข้อบกพร่องจากการใช้งาน
ในระยะเวลาที่ระบุ

๑.๒ ข้อกำหนดคุณลักษณะ

ระบบแสงสว่าง (ไฟฟ้าส่องสว่างพลังงานแสงอาทิตย์)

๑.๒.๑ ขอบเขต

ดำเนินการติดตั้งระบบไฟฟ้าส่องสว่างพลังงานแสงอาทิตย์ ขนาดไม่น้อยกว่า
๖๐ วัตต์ จำนวน ๑๐๘ ต้น ขนาดกำลังไฟฟ้าของแผงเซลล์ผลิตไฟจากแสงอาทิตย์ ไม่น้อยกว่า ๑๒๐ วัตต์
จำนวน ๒ แผง ความสูงของเสาไม่น้อยกว่า ๘ เมตร รายละเอียดตามแบบแปลน สำหรับใช้ส่องสว่างถนนทาง
หลวงท้องถิ่นขององค์การบริหารส่วนจังหวัดอ่างทอง เพื่อความปลอดภัยของผู้ใช้รถใช้ถนน

๑.๒.๒ คุณลักษณะเฉพาะ ชุดโคมไฟฟ้าส่องสว่างพลังงานแสงอาทิตย์จำนวน ๑ ชุด
ประกอบด้วย

๑.๒.๒.๑ แผงโซลาร์เซลล์ มีคุณสมบัติเฉพาะ ดังนี้

- เป็นแผงโซลาร์เซลล์ ชนิดผลึกเดี่ยว หรือผลึกซ้อน ชนิด Mono
Crystalline Silicon ให้กำลังไฟฟ้าไม่น้อยกว่า ๑๒๐ วัตต์ จำนวน ๒ แผง มีคุณสมบัติตามมาตรฐาน
อุตสาหกรรมมอก.๖๑๒๑๕ เล่ม ๑ (๑)-๒๕๖๑ หรือ IEC๖๑๒๑๕ และ IEC๖๑๗๓๐-๑, IEC๖๑๗๓๐-๒

- แผงโซลาร์เซลล์ผลิตกระแสไฟฟ้า ต้องไม่มีรอยตำหนิหรือจุดบกพร่อง
ในการผลิต และมีคุณภาพเซลล์แสงอาทิตย์ไม่น้อยกว่า ๑๐ ปี

- กรอบแผงโซลาร์เซลล์ทำจากอลูมิเนียมคุณภาพดี แข็งแรง ทนทาน
ไม่เป็นสนิม ด้านหลังแผงโซลาร์เซลล์มีกล่องต่อสายไฟหรือขั้วต่อสายที่มีความแข็งแรง กันฝน กันน้ำเข้า
คุณภาพดี และสามารถรองรับการกระแทกได้ดี

- Junction Box หลังแผงเซลล์แสงอาทิตย์ต้องมีสายเคเบิลและ Solar Connector

- ด้านหลังแผงโซลาร์เซลล์ติดตั้งกล่องต่อสายไฟที่มีการปิดล็อคอย่างแข็งแรง
 - ภายในแผงเซลล์แสงอาทิตย์มีการฉนวนด้วยวัสดุป้องกันความชื้น
- ด้านหน้าแผงปิดทับด้วยกระจกนิรภัยคุณภาพดี ช่วยในการส่องผ่านแสงและสามารถรองรับการกระแทกได้ดี
- แผงโซลาร์เซลล์ต้องเป็นของใหม่และเป็นรุ่นเดียวกันทั้งหมด ไม่เคยผ่านการใช้งานมาก่อน
 - แผงเซลล์แสงอาทิตย์ต้องเป็นผลิตภัณฑ์ที่มาจากโรงงานที่ผ่านการรับรอง มาตรฐาน ระบบบริหารคุณภาพ ISO ๙๐๐๑ โดยแนบเอกสารในวันยื่นเสนอราคา

๑.๒.๒.๒ เครื่องควบคุมการประจุไฟ (Control charger) มีคุณสมบัติ ดังนี้

- มีระบบการตรวจสอบป้องกันแบตเตอรี่ เพื่อให้มีอายุการใช้งานที่ยาวนาน โดยต้องมีระบบตัดการทำงานเมื่อกำลังไฟในแบตเตอรี่อ่อน เพื่อป้องกันการใช้งานเกินกำลังไฟ (Low Discharge) หรือเมื่อแบตเตอรี่เต็มแล้วต้องหยุดการชาร์จประจุ เพื่อป้องกันไม่ให้ชาร์จไฟเกิน (Over charge)

- ชุดควบคุมการทำงาน (Solar Street Light Controller) ให้กับแบตเตอรี่และควบคุมการเปิด-ปิดโคมไฟ LED โดยใช้แผงโซลาร์เซลล์เป็น Light Sensor

- มีใบทดสอบ IP๖๘ ตามมาตรฐาน IEC.๖๐๕๒๙ จากสถาบันทดสอบที่ได้รับรองมาตรฐานตาม มอก.๑๗๐๒๕ พร้อมแนบเอกสารรับรองมาตรฐานห้องปฏิบัติการทดสอบ ตาม มอก. ๑๗๐๒๕

- สามารถรองรับการทำงานกับระบบไฟกระแสตรง (DC ๑๒V) ที่มีพิกัดไม่น้อยกว่า ๑๐ แอมป์

- มีระบบควบคุมการเปิด - ปิดไฟ ระบบความสว่าง ตามความเข้มของแสงอาทิตย์หรือตามค่าที่กำหนดการทำงานโดยเป็นระบบอัตโนมัติ

- เครื่องควบคุมการประจุไฟ (Control charger) ต้องมีอายุการใช้งานไม่น้อยกว่า ๒ ปี

๑.๒.๒.๓ แบตเตอรี่ลิเธียม

- แบตเตอรี่ลิเธียม ขนาดไม่น้อยกว่า ๓.๒ V.จำนวน ๒๐ ก้อน/ชุดใช้ ๒ ชุด

- มีใบรับรองมาตรฐาน มอก.๒๒๑๘ - ๒๕๔๘ หรือ IEC ๖๒๑๓๓ - ๒

- แบตเตอรี่ลิเธียม มีอายุการใช้งานไม่น้อยกว่า ๔ ปี

๑.๒.๒.๔ โคมไฟฟ้าส่องสว่างแบบ LED ขนาด ๖๐ วัตต์ มีคุณสมบัติ ดังนี้

- ภายในโคมไฟ ประกอบด้วย หลอด Module LED รวมไม่น้อยกว่า ๖๐ วัตต์, แบตเตอรี่ลิเธียม, เครื่องควบคุมการประจุไฟฟ้า (Control charger) และตาข่ายสแตนเลสกันแมลง พร้อมแผ่นสแตนเลสติดตั้งเหนือแบตเตอรี่ เพื่อป้องกันแสงแดดกระทบถึงและป้องกันการความซำรุดที่เกิดจากการกระแทกแบตเตอรี่ รายละเอียดตามแบบแปลน

- หลอดLED มีอายุการใช้งานไม่น้อยกว่า ๕๐,๐๐๐ ชั่วโมง

- หลอด LEDต้องมีอุณหภูมิแสง (Correlated Color Temperature) ไม่น้อยกว่า ๓,๐๐๐ - ๓,๕๐๐ เคลวิน

- หลอด LED ต้องมีค่าดัชนีความถูกต้องของสี (Color Rendering Index (nominal) : CRI) ไม่น้อยกว่า ๗๐

- หลอด LED ที่ใช้ต้องมีผลการทดสอบตามมาตรฐาน IESLM-๗๙-๐๘ หรือ ๗๙-๑๙ (LM-๗๙ test report) จากห้องปฏิบัติการทดสอบของทางราชการหรือห้องปฏิบัติการภายใต้การกำกับของรัฐ พร้อมแนบเอกสารดังกล่าวในวันเสนอราคา

- หลอด LED ที่ใช้ต้องมีผลการทดสอบการคงค่าความสว่างตามมาตรฐาน IESLM-๘๐ (LM-๘๐ test report) LM-๘๐ test report) จากห้องปฏิบัติการทดสอบของทางราชการหรือห้องปฏิบัติการภายใต้การกำกับของรัฐ พร้อมแนบเอกสารดังกล่าวในวันเสนอราคา

- โคมไฟต้องมีผลการทดสอบค่าความสว่าง (LUX) จากสถาบันที่เชื่อถือได้ พร้อมแนบเอกสารรับรองจากห้องปฏิบัติการของทางราชการหรือในกำกับของรัฐ โดยทดสอบตามมาตรฐานความสว่างของไฟฟ้าแสงสว่างตามที่กรมทางหลวงกำหนด ตามหลักการเก็บข้อมูลค่าความสว่างของไฟฟ้าส่องสว่าง LED ตามการกระจายแสงกระนาบแนวตั้ง (Vertical Light Distribution) บนเส้นที่ลากตามความยาวของถนนการกระจายแสงด้านข้าง (Later Light Distribution) โดยค่าความสว่างไม่น้อยกว่า ๙.๗ LUX

- กรณีส่วนใดส่วนหนึ่งชำรุด สามารถเปลี่ยนอะไหล่เข้าแทนได้ง่าย โดยไม่ต้องใช้เครื่องมือพิเศษ

- หลอด Module LED รวมไม่น้อยกว่า ๖๐ วัตต์ รายละเอียดตามแบบแปลน

- ผู้เสนอราคาจะต้องนำโคมไฟรุ่นที่เสนอราคาพร้อมประกอบอุปกรณ์ครบชุด เพื่อนำเสนอด้านเทคนิคจำนวน ๑ โคม และโคมเปล่าจำนวน ๑ โคม โดยนำมาเสนอ ๓ วัน ทำการนับจากวันที่เสนอราคา

๑.๒.๒.๕ เสาไฟฟ้าพร้อมกิ่งโคม มีคุณสมบัติ ดังนี้

- เสาไฟฟ้าใช้เหล็กกล่องผ่านการชุบกำลัปวาไนซ์ ขนาด ๐.๑๕ x ๐.๑๕ เมตร หนา ๕ มิลลิเมตร ความสูงไม่น้อยกว่า ๘.๐๐ เมตร ชนิดท่อนเดียวไม่มีรอยเชื่อมต่อด้านแนวขวางเพื่อความแข็งแรง

- ตำแหน่งจุดยึดกิ่งและต้นเสาใช้น็อตสแตนเลสล็อคคอเสาให้สามารถปรับหันทิศทางได้ เพื่อการปรับรับแสงของแผงโซล่าเซลล์

- เสาไฟและกิ่งยึดโคมทำจากวัสดุประเภทเหล็กชุบกำลัปวาไนซ์ เพื่อป้องกันการเกิดสนิม

- น็อตที่ใช้ยึดเสากับเสาเข็มใช้น็อตสแตนเลส

- ผู้เสนอราคาจะต้องมีหนังสือรับรองใบคำนวณปฏิกิริยาแรงลม ตามหลักวิชาการของชุดเสาโซล่าเซลล์ พร้อมเสาเข็มของสถาบันที่จดทะเบียนที่ถูกต้องของหน่วยราชการ

- เสาไฟต้องได้รับใบรับรองผ่านการทดสอบเหล็กกล่อง จากสถาบันทดสอบที่ได้รับการจดทะเบียนอย่างถูกต้องในประเทศไทย รายการที่ทดสอบได้แก่ ส่วนประกอบทางเคมี, ความเค้นดึง, ความเค้นคราก และความยืดของเหล็กเสา และให้นำหลักฐานหนังสือรับรองแนบในวันเสนอราคา

๑.๒.๒.๖ โครงสร้างรับชุดแผงโซล่าเซลล์มีคุณสมบัติ ดังนี้

- วัสดุที่ทำโครงสร้างเป็นเหล็กชุบกำลัปวาไนซ์

- อุปกรณ์ที่ยึดโครงสร้างรองรับแผงโซล่าเซลล์ทุกตัว ต้องมีขนาดที่เหมาะสมและเป็นวัสดุที่ทำจากเหล็กไร้สนิม

- โครงสร้างรองรับแผงโซลาร์เซลล์ต้องมีความแข็งแรงสามารถรับน้ำหนักแผงโซลาร์เซลล์ ของรุ่นที่เสนอได้ตามข้อกำหนด

๑.๒.๒.๗ เสาเข็มเหล็กมีคุณลักษณะ ดังนี้

- เสาเข็มเหล็กชนิดเกลียวตันเดี่ยว ขนาดเส้นผ่านศูนย์กลางด้านบนไม่น้อยกว่า ๐.๓๐ เมตร ความยาวไม่น้อยกว่า ๔.๐๐ เมตร รายละเอียดตามแบบแปลน

- เสาเข็มเหล็กชนิดเดี่ยว สามารถรับน้ำหนักเสาโซลาร์เซลล์และรับโมเมนต์ด้านแรงลม

- เสาเข็มต้องผ่านการชุบกำลัปวาไนซ์ และทนต่อการเกิดสนิม

- เสาเข็มเหล็กชนิดเกลียวต้องมีผลทดสอบความทนทานของวัสดุด้วยการพ่นเกลือ (Salt Spray Test) ที่ความยาวไม่น้อยกว่า ๑๐๐ เซนติเมตร โดยต้องทดสอบไม่ต่ำกว่า ๓๐๐ ชั่วโมง ตามมาตรฐาน ASTM B ๑๑๗ จากสถาบันที่ได้รับการรับรองมาตรฐาน มอก.๑๗๐๒๕ ภายในประเทศ และแนบเอกสารรับรองมาตรฐานห้องปฏิบัติการทดสอบตามมาตรฐาน เลขที่ มอก.๑๗๐๒๕-๒๕๖๑ โดยแนบเอกสารมาในวันยื่นเสนอราคา

๒. คุณสมบัติผู้ประสงค์จะเสนอราคา

๒.๑ มีความสามารถตามกฎหมาย

๒.๒ ไม่เป็นบุคคลล้มละลาย

๒.๓ ไม่อยู่ระหว่างเลิกกิจการ

๒.๔ ไม่เป็นบุคคลซึ่งอยู่ระหว่างถูกระงับการยื่นข้อเสนอหรือทำสัญญากับหน่วยงานของรัฐไว้ชั่วคราว เนื่องจากเป็นผู้ที่ไม่ผ่านเกณฑ์การประเมินผลการปฏิบัติงานของผู้ประกอบการตามระเบียบที่รัฐมนตรีว่าการกระทรวงการคลังกำหนดตามที่ ประกาศเผยแพร่ในระบบเครือข่ายสารสนเทศของกรมบัญชีกลาง

๒.๕ ไม่เป็นบุคคลซึ่งถูกระงับชื่อไว้ในบัญชีรายชื่อผู้ทำงานและได้แจ้งเวียนชื่อให้เป็นผู้ทำงานของหน่วยงานของรัฐในระบบเครือข่ายสารสนเทศของกรมบัญชีกลาง ซึ่งรวมถึงนิติบุคคลที่ผู้ทำงานเป็นหุ้นส่วนผู้จัดการ กรรมการผู้จัดการ ผู้บริหาร ผู้มีอำนาจในการดำเนินงานในกิจการของนิติบุคคลนั้นด้วย

๒.๖ มีคุณสมบัติและไม่มีลักษณะต้องห้ามตามที่คณะกรรมการนโยบายการจัดซื้อจัดจ้างและการบริหารพัสดุภาครัฐกำหนดในราชกิจจานุเบกษา

๒.๗ เป็นนิติบุคคลผู้มีอาชีพรับจ้างงานที่ประกวดราคาอิเล็กทรอนิกส์ดังกล่าว

๒.๘ ไม่เป็นผู้มีผลประโยชน์ร่วมกันกับผู้ยื่นข้อเสนอรายอื่นที่เข้ายื่นข้อเสนอให้แก่ องค์การบริหารส่วนจังหวัดอ่างทอง ณ วันประกาศประกวดราคาอิเล็กทรอนิกส์ หรือไม่เป็นผู้กระทำการอันเป็นการขัดขวางการแข่งขันอย่างเป็นธรรม ในการประกวดราคาอิเล็กทรอนิกส์ครั้งนี้

๒.๙ ไม่เป็นผู้ได้รับเอกสิทธิ์หรือความคุ้มกัน ซึ่งอาจปฏิเสธไม่ยอมขึ้นศาลไทย เว้นแต่รัฐบาลของผู้ยื่นข้อเสนอได้มีคำสั่งให้สละเอกสิทธิ์และความคุ้มกันเช่นนั้น

๒.๑๐ ผู้ยื่นข้อเสนอต้องมีผลงานติดตั้งไฟฟ้าส่องสว่างพลังงานแสงอาทิตย์ ในวงเงินไม่น้อยกว่า ๔,๖๑๗,๕๐๐.๐๐บาท (สี่ล้านหกแสนหนึ่งหมื่นเจ็ดพันห้าร้อยบาทถ้วน) และเป็นผลงานที่เป็นคู่สัญญาโดยตรงกับหน่วยงานของรัฐ หรือหน่วยงานเอกชนที่องค์การบริหารส่วนจังหวัดอ่างทองเชื่อถือ

ผู้ยื่นข้อเสนอที่เสนอราคาในรูปแบบของ "กิจการร่วมค้า" ต้องมีคุณสมบัติ ดังนี้

(๑) กรณีที่กิจการร่วมค้าได้จดทะเบียนเป็นนิติบุคคลใหม่ กิจการร่วมค้าจะต้องมีคุณสมบัติครบถ้วนตามเงื่อนไขที่กำหนดไว้ในเอกสารประกวดราคา และการเสนอราคาให้เสนอราคาในนาม "กิจการร่วมค้า" ส่วนคุณสมบัติด้านผลงานก่อสร้าง กิจการร่วมค้าดังกล่าวสามารถนำผลงานก่อสร้างของผู้เข้าร่วมค้ามาใช้แสดงเป็นผลงานก่อสร้างของกิจการร่วมค้าที่เข้าประกวดราคาได้

(๒) กรณีที่กิจการร่วมค้าไม่ได้จดทะเบียนเป็นนิติบุคคลใหม่ นิติบุคคลแต่ละนิติบุคคลที่เข้าร่วมค้าทุกรายจะต้องมีคุณสมบัติครบถ้วนตามเงื่อนไขที่กำหนดไว้ในเอกสารประกวดราคา เว้นแต่ในกรณีที่กิจการร่วมค้าได้มีข้อตกลงระหว่างผู้เข้าร่วมค้าเป็นลายลักษณ์อักษรกำหนดให้ผู้เข้าร่วมค้ารายใดรายหนึ่งเป็นผู้รับผิดชอบหลักในการเข้าเสนอรอราคากับหน่วยงานของรัฐ และแสดงหลักฐานดังกล่าวมาพร้อมการยื่นข้อเสนอประกวดราคาทางระบบจัดซื้อจัดจ้างภาครัฐด้วยอิเล็กทรอนิกส์ กิจการร่วมค่านั้นสามารถใช้ผลงานก่อสร้างของผู้เข้าร่วมค้าหลักรายเดียวเป็นผลงานก่อสร้างของกิจการร่วมค้าที่ยื่นเสนอราคาได้

ทั้งนี้ "กิจการร่วมค้าที่จดทะเบียนเป็นนิติบุคคลใหม่" หมายความว่า กิจการร่วมค้าที่จดทะเบียนเป็นนิติบุคคลต่อกรมพัฒนาธุรกิจการค้า กระทรวงพาณิชย์

๒.๑๑ ผู้ยื่นข้อเสนอต้องลงทะเบียนในระบบจัดซื้อจัดจ้างภาครัฐด้วยอิเล็กทรอนิกส์ (Electronic Government Procurement : e - GP) ของกรมบัญชีกลาง

๒.๑๒ ผู้ยื่นข้อเสนอจะต้องแนบหนังสือใบอนุญาตแสดงเครื่องหมายมาตรฐานผลิตภัณฑ์อุตสาหกรรม ของแผงโซลาร์เซลล์ มอก.๖๑๒๑๕ เล่ม ๑ (๑)-๒๕๖๑ หรือ IEC๖๑๒๑๕ และ IEC๖๑๗๓๐-๑, IEC๖๑๗๓๐-๒

๒.๑๓ ผู้ยื่นข้อเสนอจะต้องแนบหนังสือรับรองมาตรฐานของแบตเตอรี่ลิเธียม มอก.๒๒๑๘-๒๕๔๘ หรือ IEC๖๒๑๓๓-๒

๒.๑๔ ผู้ยื่นข้อเสนอจะต้องแนบหนังสือใบอนุญาตแสดงเครื่องหมายมาตรฐานผลิตภัณฑ์อุตสาหกรรมของหลอด Modulo LED มอก.๑๙๕๕-๒๕๕๑ หรือ หนังสือรับรองมาตรฐานป้องกันน้ำและฝุ่นไม่น้อยกว่า IP ๖๕ ตามมาตรฐาน IEC ๖๐๕๒๙

๒.๑๕ ผู้ยื่นเสนอราคาจะต้องแนบเอกสารใบทดสอบ IP๖๘ ของเครื่องควบคุมการประจุไฟ (Control charger) ตามมาตรฐาน IEC ๖๐๕๒๙ จากสถาบันทดสอบที่ได้รับรองมาตรฐานตาม มอก.๑๗๐๒๕ พร้อมแนบเอกสารรับรองมาตรฐานห้องปฏิบัติการทดสอบตาม มอก. ๑๗๐๒๕

๒.๑๖ ผู้ยื่นข้อเสนอจะต้องแนบผู้เสนอราคาต้องนำใบรับรองผ่านทดสอบคุณสมบัติเหล็กของเสาไฟฟ้า ขนาด ๐.๑๕ x ๐.๑๕ เมตร หนา ๕ มิลลิเมตร จากสถาบันทดสอบที่มีการจดทะเบียนถูกต้องในประเทศไทย รายการที่ทดสอบ ได้แก่ ส่วนประกอบทางเคมี, ความเค้นดึง, ความเค้นคราก และความยืดของเหล็กเสา

๒.๑๗ ผู้ยื่นข้อเสนอจะต้องแนบหนังสือรับรองใบคำนวณปฏิกิริยาแรงลม ตามหลักวิชาการของชุดเสาโซลาร์เซลล์ พร้อมเสาเข็มของสถาบันที่จดทะเบียนที่ถูกต้องของหน่วยราชการเท่านั้น

๒.๑๘ ผู้เสนอราคาจะต้องแนบเอกสารทดสอบหลอด LED ตามมาตรฐาน IESLM-๗๙-๐๘ หรือ IESLM-๗๙-๑๙ จากห้องปฏิบัติการทดสอบของทางราชการหรือห้องปฏิบัติการภายใต้การกำกับของรัฐ

๒.๑๙ ผู้เสนอราคาจะต้องแนบเอกสารการทดสอบหลอด LED ผลการทดสอบการคงค่าความสว่างตามมาตรฐาน IESLM-๘๐ (LM-๘๐ test report) LM-๘๐ test report) จากห้องปฏิบัติการทดสอบของทางราชการหรือห้องปฏิบัติการภายใต้การกำกับของรัฐ

๒.๒๐ ผู้เสนอราคาจะต้องแนบเอกสารผลการทดสอบค่าความสว่าง (LUX) ของโคมไฟ จากสถานที่เชื่อถือได้พร้อมแนบเอกสารรับรองจากห้องปฏิบัติการของทางราชการหรือในกำกับของรัฐ โดยทดสอบตามมาตรฐานความสว่างของไฟฟ้าแสงสว่างตามที่กรมทางหลวงกำหนด ตามหลักการเก็บข้อมูลค่าความสว่างของไฟฟ้าส่องสว่าง LED ตามการกระจายแสงกระนาบแนวตั้ง (Vertical Light Distribution) บนเส้นที่ลากตามความยาวของถนนการกระจายแสงด้านข้าง (Later Light Distribution) โดยค่าความสว่างไม่น้อยกว่า ๙.๗ LUX

๒.๒๑ ผู้เสนอราคาจะต้องแนบเอกสารผลการทดสอบของเสาเข็มเหล็กชนิดเกลียวในการทดสอบความทนทานของวัสดุด้วยการพ่นเกลือ (Salt Spray Test) ที่ความยาวไม่น้อยกว่า ๑๐๐ เซนติเมตร โดยต้องทดสอบไม่ต่ำกว่า ๓๐๐ ชั่วโมง ตามมาตรฐาน ASTM B ๑๑๗ จากสถานที่ได้รับการรับรองมาตรฐาน มอก.๑๗๐๒๕ ภายในประเทศ และแนบเอกสารรับรองมาตรฐานห้องปฏิบัติการทดสอบตามมาตรฐาน เลขที่ มอก.๑๗๐๒๕-๒๕๖๑ โดยแนบเอกสารมาในวันยื่นเสนอราคา

๒.๒๒ ผู้เสนอราคาที่จะยื่นเสนอราคาจะต้องนำเอกสารแผนการใช้วัสดุภายในประเทศ (MIT) ของรายการวัสดุที่ใช้ในโครงการก่อสร้าง โดยให้ใช้วัสดุส่งเสริมภายในประเทศไม่น้อยกว่าร้อยละหกสิบของวัสดุที่ใช้ในงานก่อสร้าง โดยใช้เหล็กหรือเหล็กกล้าที่เป็นวัสดุส่งเสริมการผลิตภายในประเทศก่อน ซึ่งต้องไม่น้อยกว่าร้อยละเก้าสิบของมูลค่า หรือ ปริมาณเหล็กหรือเหล็กกล้า ที่ใช้ในงานก่อสร้างทั้งหมด หากใช้เหล็กหรือเหล็กกล้ายังไม่ครบร้อยละของมูลค่า หรือ ปริมาณที่กำหนดให้ใช้วัสดุส่งเสริมการผลิตภายในประเทศประเภทอื่นให้ครบตามร้อยละของมูลค่าหรือปริมาณที่กำหนด ก่อนวันเข้าดำเนินการก่อสร้างตามสัญญาจ้าง

๒.๒๖ กำหนดดูสถานที่ก่อสร้าง ให้ผู้ยื่นเสนอราคาไปดูสถานที่ก่อสร้างด้วยตนเอง โดยถือว่าผู้ยื่นเสนอราคาได้ทราบสถานที่ก่อสร้าง ตลอดจนอุปสรรคปัญหาต่างๆ ดีแล้ว เมื่อมีอุปสรรคและปัญหาในเวลาทำงานจะนำมาอ้างให้พ้นผิดต่อองค์การบริหารส่วนจังหวัดอ่างทองไม่ได้

๓. หลักเกณฑ์การพิจารณาผู้ชนะการเสนอราคา

ในการพิจารณาผลการยื่นข้อเสนอประกวดราคาอิเล็กทรอนิกส์ครั้งนี้ จะพิจารณาโดยใช้เกณฑ์ราคา

๔. วงเงินในการจัดจ้าง

วงเงินงบประมาณ ๙,๒๓๕,๐๐๐.๐๐ บาท (เก้าล้านสองแสนสามหมื่นห้าพันบาทถ้วน)

วงเงินราคากลาง ๙,๒๖๙,๔๖๖.๑๘ บาท (เก้าล้านสองแสนหกหมื่นเก้าพันสี่ร้อยหกสิบหกบาทสิบแปดสตางค์)

๕. ระยะเวลาดำเนินการก่อสร้างและส่งมอบงาน

ดำเนินการก่อสร้างแล้วเสร็จภายใน ๙๐ วัน นับถัดจากวันลงนามในสัญญาวงเงินในการจัดจ้าง

๖. ราคาค่าเอกสารประกวดราคา

๖.๑ ค่าเอกสารประกวดราคาชุดละ ๒,๐๐๐.๐๐ บาท (-สองพันบาทถ้วน-)

๖.๒ หลักประกันการเสนอราคา ๔๖๑,๗๕๐.๐๐บาท (-สี่แสนหกหมื่นหนึ่งพันเจ็ดร้อยห้าสิบบาทถ้วน-)

ผู้เสนอราคาจะต้องวางหลักประกันเสนอราคาพร้อมกับการเสนอราคาทางระบบการจัดซื้อจัดจ้างภาครัฐด้วยอิเล็กทรอนิกส์ โดยหลักประกันข้างใดอย่างหนึ่งดังต่อไปนี้

๖.๒.๑ เช็คหรือ ดราฟท์ที่ธนาคารเซ็นส่งจ่าย ซึ่งเป็นเช็คหรือดราฟท์ลงวันที่ที่ใช้เช็คหรือดราฟท์นั้นชำระต่อเจ้าหน้าที่ยื่นข้อเสนอ หรือก่อนวันนั้นไม่เกิน ๓ วันทำการ

๖.๒.๒ หนังสือค้ำอืเล็กทรอนิกส์ของธนาคารภายในประเทศตามแบบที่คณะกรรมการนโยบายกำหนด

๖.๒.๓ ธนบัตรรัฐบาลไทย

๖.๒.๔ หนังสือค้ำอืของบริษัทเงินทุนหรือบริษัทเงินทุนหลักทรัพย์ที่ได้รับอนุญาตให้ประกอบกิจการเงินทุนเพื่อการพาณิชย์และประกอบธุรกิจค้ำประกันตามประกาศของธนาคารแห่งประเทศไทย ตามรายชื่อบริษัทเงินทุนที่ธนาคารแห่งประเทศไทยแจ้งเวียนให้ทราบ โดยอนุโลมให้ใช้ตามตัวอย่างหนังสือค้ำประกันของธนาคารที่คณะกรรมการนโยบายกำหนด

กรณีที่ผู้ยื่นข้อเสนอเข้าเช็คหรือตราพท์ที่ธนาคารสั่งจ่ายหรือพันธบัตรรัฐบาลไทยหรือหนังสือค้ำประกันของบริษัทเงินทุนหรือบริษัทเงินทุนหลักทรัพย์ มาวางเป็นหลักประกันการเสนอราคาจะต้องส่งต้นฉบับเอกสารดังกล่าวมาให้องค์การบริหารส่วนจังหวัดอ่างทอง ตรวจสอบความถูกต้อง ในวันที่๒๕๖๕ ระหว่างเวลา ๐๘.๓๐ น. ถึง ๑๖.๓๐ น.

๗. มาตรฐานฝีมือช่าง

เมื่อองค์การบริหารส่วนจังหวัดอ่างทองได้คัดเลือกผู้เสนอราคารายใดให้เป็นผู้รับจ้างและได้ตกลงจ้างก่อสร้างนี้แล้ว ผู้เสนอราคาจะต้องตกลงว่าในการปฏิบัติงานก่อสร้างดังกล่าว ผู้เสนอราคาจะต้องมีและใช้ผู้ผ่านการทดสอบมาตรฐานฝีมือช่างจากคณะกรรมการกำหนดมาตรฐาน และทดสอบฝีมือแรงงานหรือสถาบันของทางราชการอื่น หรือสถาบันเอกชนที่ทางราชการรับรอง หรือผู้มีวุฒิปริญญา ปวช. ปวส. และ ปวท. หรือเทียบเท่าจากสถาบัน การศึกษาที่ ก.พ.รับรองให้เข้ารับราชการได้ ในอัตราไม่ต่ำกว่าร้อยละ ๑๐ ของแต่ละสาขาช่างแต่ละจะต้องมีช่างจำนวนอย่างน้อย ๑ คน ในแต่ละสาขาช่างดังต่อไปนี้

๗.๑ วิศวกรไฟฟ้า

๗.๒ ช่างโยธา

ฯลฯ

๘. แบ่งงวดงาน

แบ่งงวดงานก่อสร้าง จำนวน ๑ งวดงาน โดยที่ผู้รับจ้างได้ดำเนินการติดตั้งป้ายประชาสัมพันธ์โครงการ จำนวน ๒ ป้าย, ดำเนินการติดตั้งเสาเข็มชุบกำปวาไนท์ขนาดความยาว ๔.๐๐ เมตร จำนวน ๑๐๘ ต้น, ดำเนินการติดตั้งเสาไฟขนาดความสูง ๘.๐๐ เมตร พร้อมชุดโคมไฟส่องสว่างพลังงานแสงอาทิตย์ และแผงโซล่าเซลล์ จำนวน ๑๐๘ ชุด, ดำเนินการทาสีบริเวณโคนเสาไฟ, ดำเนินการติดตั้งสติกเกอร์สะท้อนแสงบริเวณโคนเสาไฟ, ติดตั้งป้ายโครงการ จำนวน ๑ ป้าย และอื่นๆ ตามที่แบบแปลนกำหนดให้แล้วเสร็จพร้อมทั้งทำความสะอาดสถานที่ก่อสร้างให้สะอาดเรียบร้อย